



# PLANIMETRIE CENTRO DIREZIONALE - A.S. 2020/2021

PIANTA PIANO TERRA

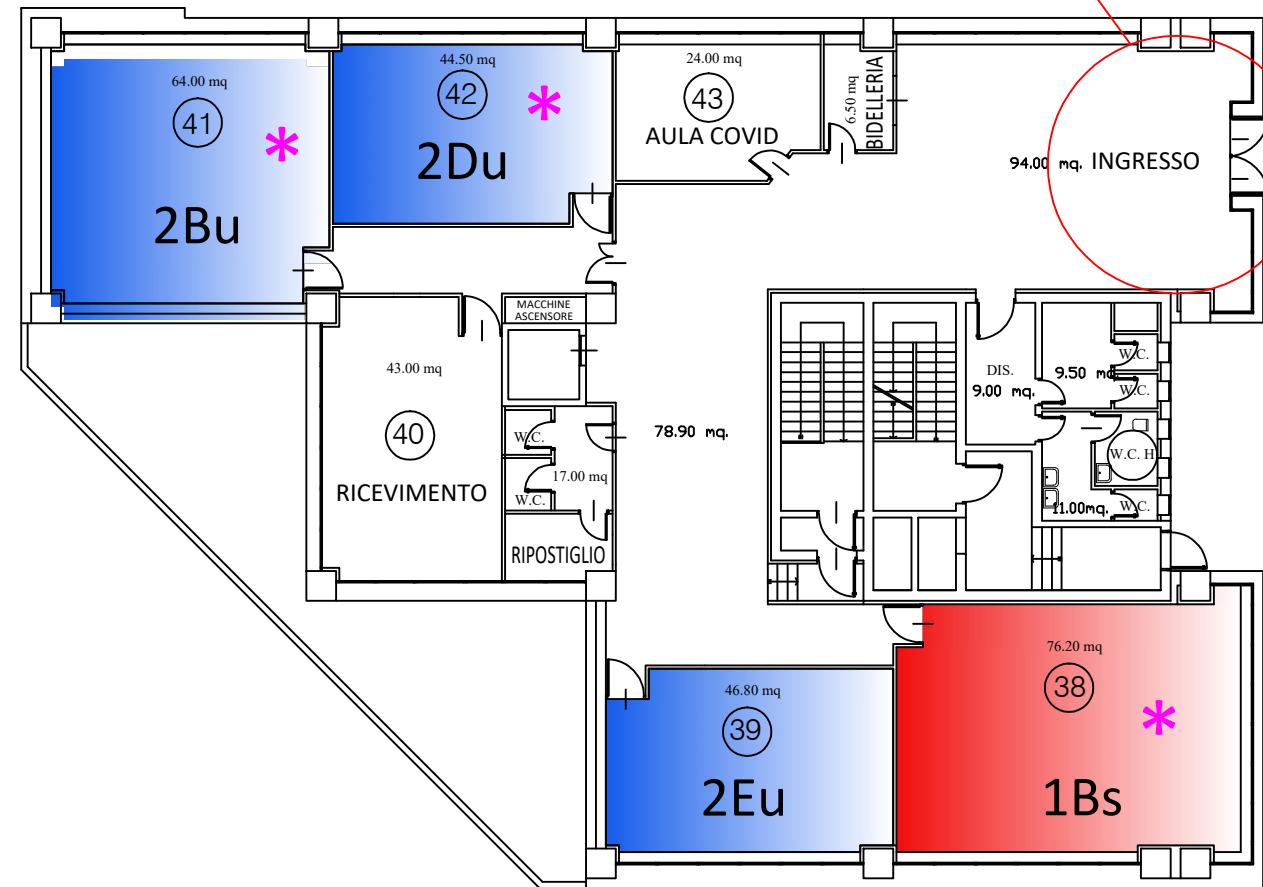


CLASSI PIANO TERRA  
ENTRATA / USCITA  
SU INGRESSO PRINCIPALE

PIANTA PIANO PRIMO

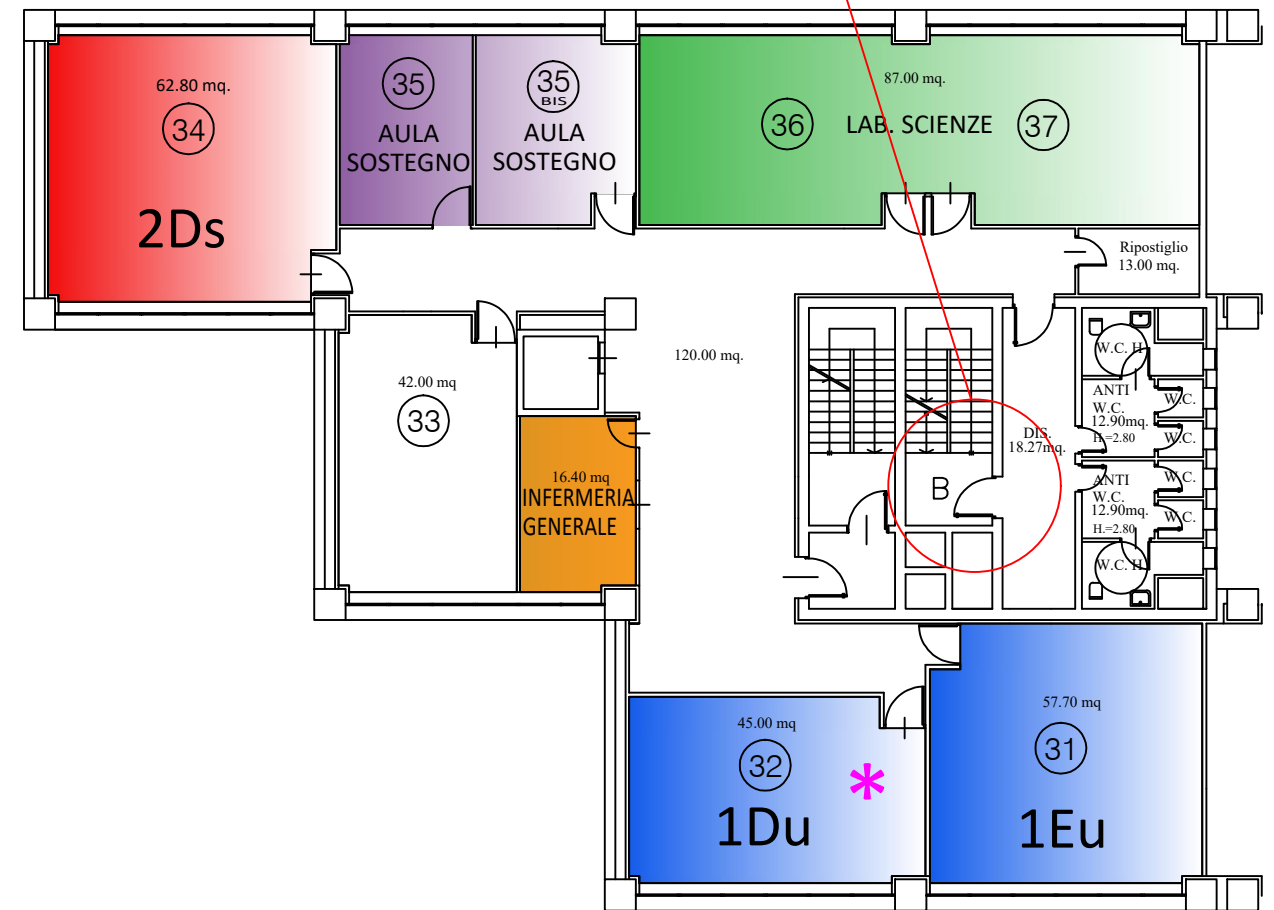

CLASSI PIANO PRIMO  
ENTRATA / USCITA  
SU SCALA B

PIANTA PIANO SECONDO

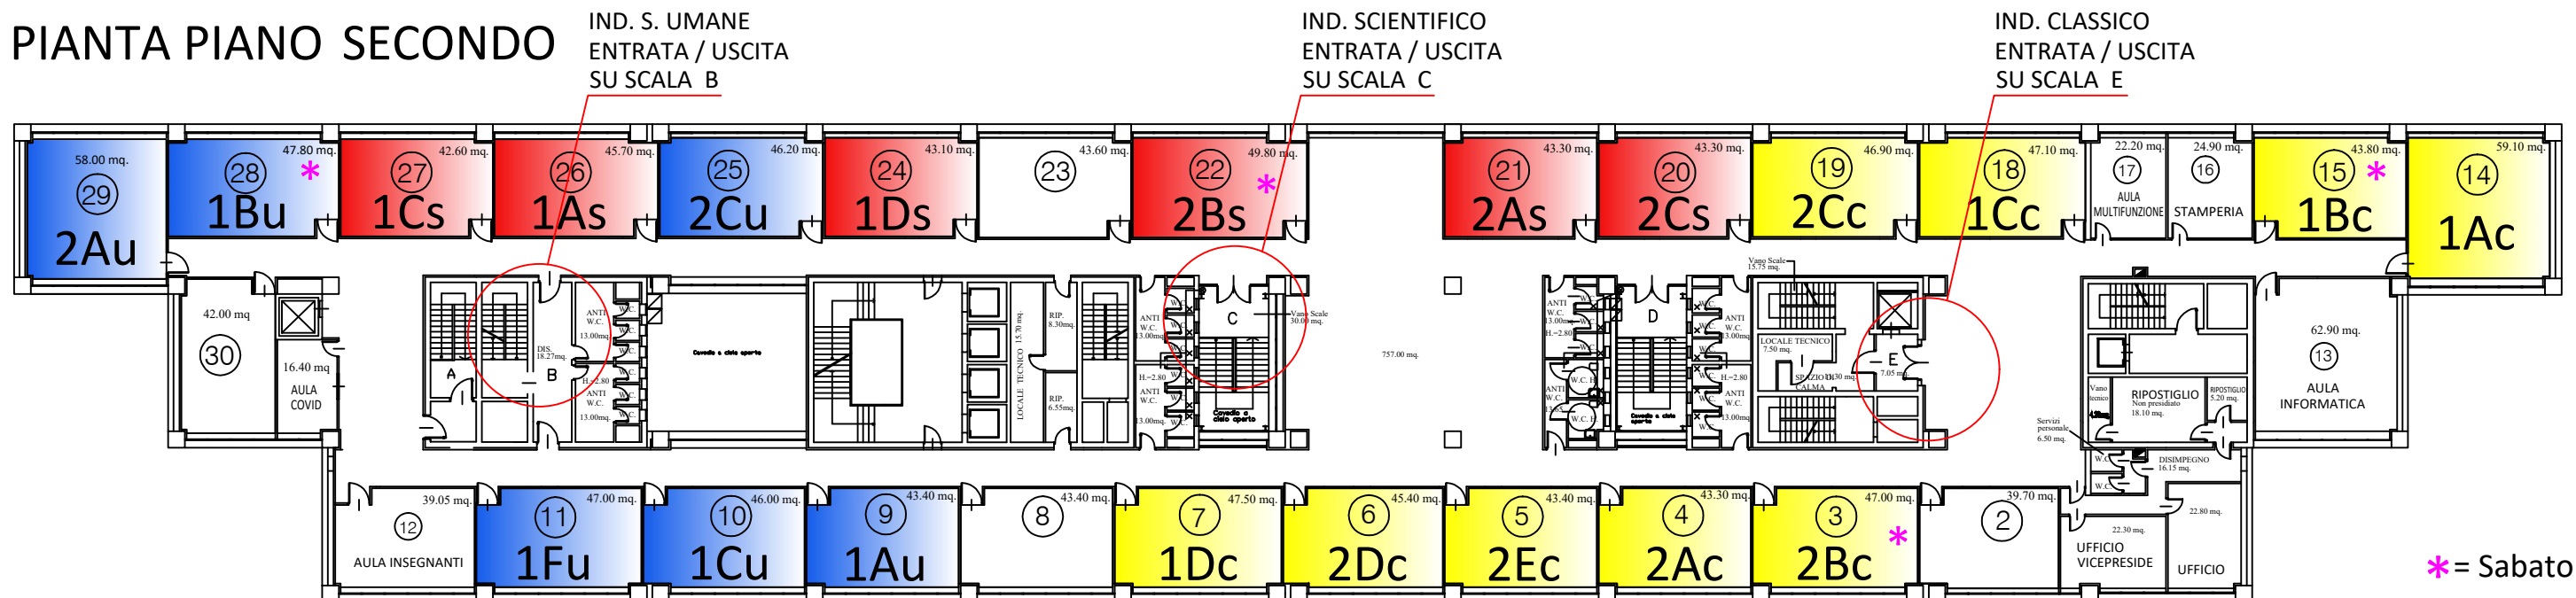

IND. S. UMANE  
ENTRATA / USCITA  
SU SCALA B

IND. SCIENTIFICO  
ENTRATA / USCITA  
SU SCALA C

IND. CLASSICO  
ENTRATA / USCITA  
SU SCALA E

\* = Sabato a casa